

# Satzung

## über die Verlängerung der Veränderungssperre für das Gebiet

### "Ackerstraße Ost"

Aufgrund der §§ 14, 16 und § 17 Abs. 1 S. 3 des Baugesetzbuches (BauGB) i. d. F. vom 03.11.2017 (BGBl. I S. 3634) zuletzt geändert durch Art. 1 und 2 der Verordnung vom 04.01.2023 (BGBl. I Nr. 6) i. V. m. § 4 der Gemeindeordnung für Baden-Württemberg (GemO) i. d. F. vom 24.07.00 (GBl. S. 581, ber. S. 698) zuletzt geändert durch Art. 5 des Gesetzes vom 02.02.2023 (GBl. S. 26, 42) hat der Gemeinderat der Stadt St. Georgen in öffentlicher Sitzung am 17.05.2023 folgende Satzung beschlossen:

#### § 1

##### Gegenstand der Satzung

Die Geltungsdauer der bestehenden Satzung über den Erlass einer Veränderungssperre zur Sicherung der Planung für den Bebauungsplanbereich "Ackerstraße Ost" vom 10.06.2021 wird um ein Jahr verlängert.


#### § 2

##### Inkrafttreten

Die Satzung tritt am Tag ihrer Bekanntmachung in Kraft (§ 16 Abs. 2 Satz 2 in Verbindung mit § 10 Abs. 3 Satz 2 bis 5 BauGB). Sie tritt außer Kraft, sobald und soweit der für den Geltungsbereich dieser Satzung aufzustellende Bebauungsplan rechtsverbindlich geworden ist, spätestens jedoch nach Ablauf eines Jahres. Auf diese Frist ist der seit der Zustellung der ersten Zurückstellung eines Baugesuches nach § 15 Absatz 1 BauGB abgelaufene Zeitraum anzurechnen.


St. Georgen, den 06.06.2023



  
Hansjörg Staiger  
1. Bürgermeister-Stellvertreter

#### Anlage:

Lageplan vom 25.03.2021

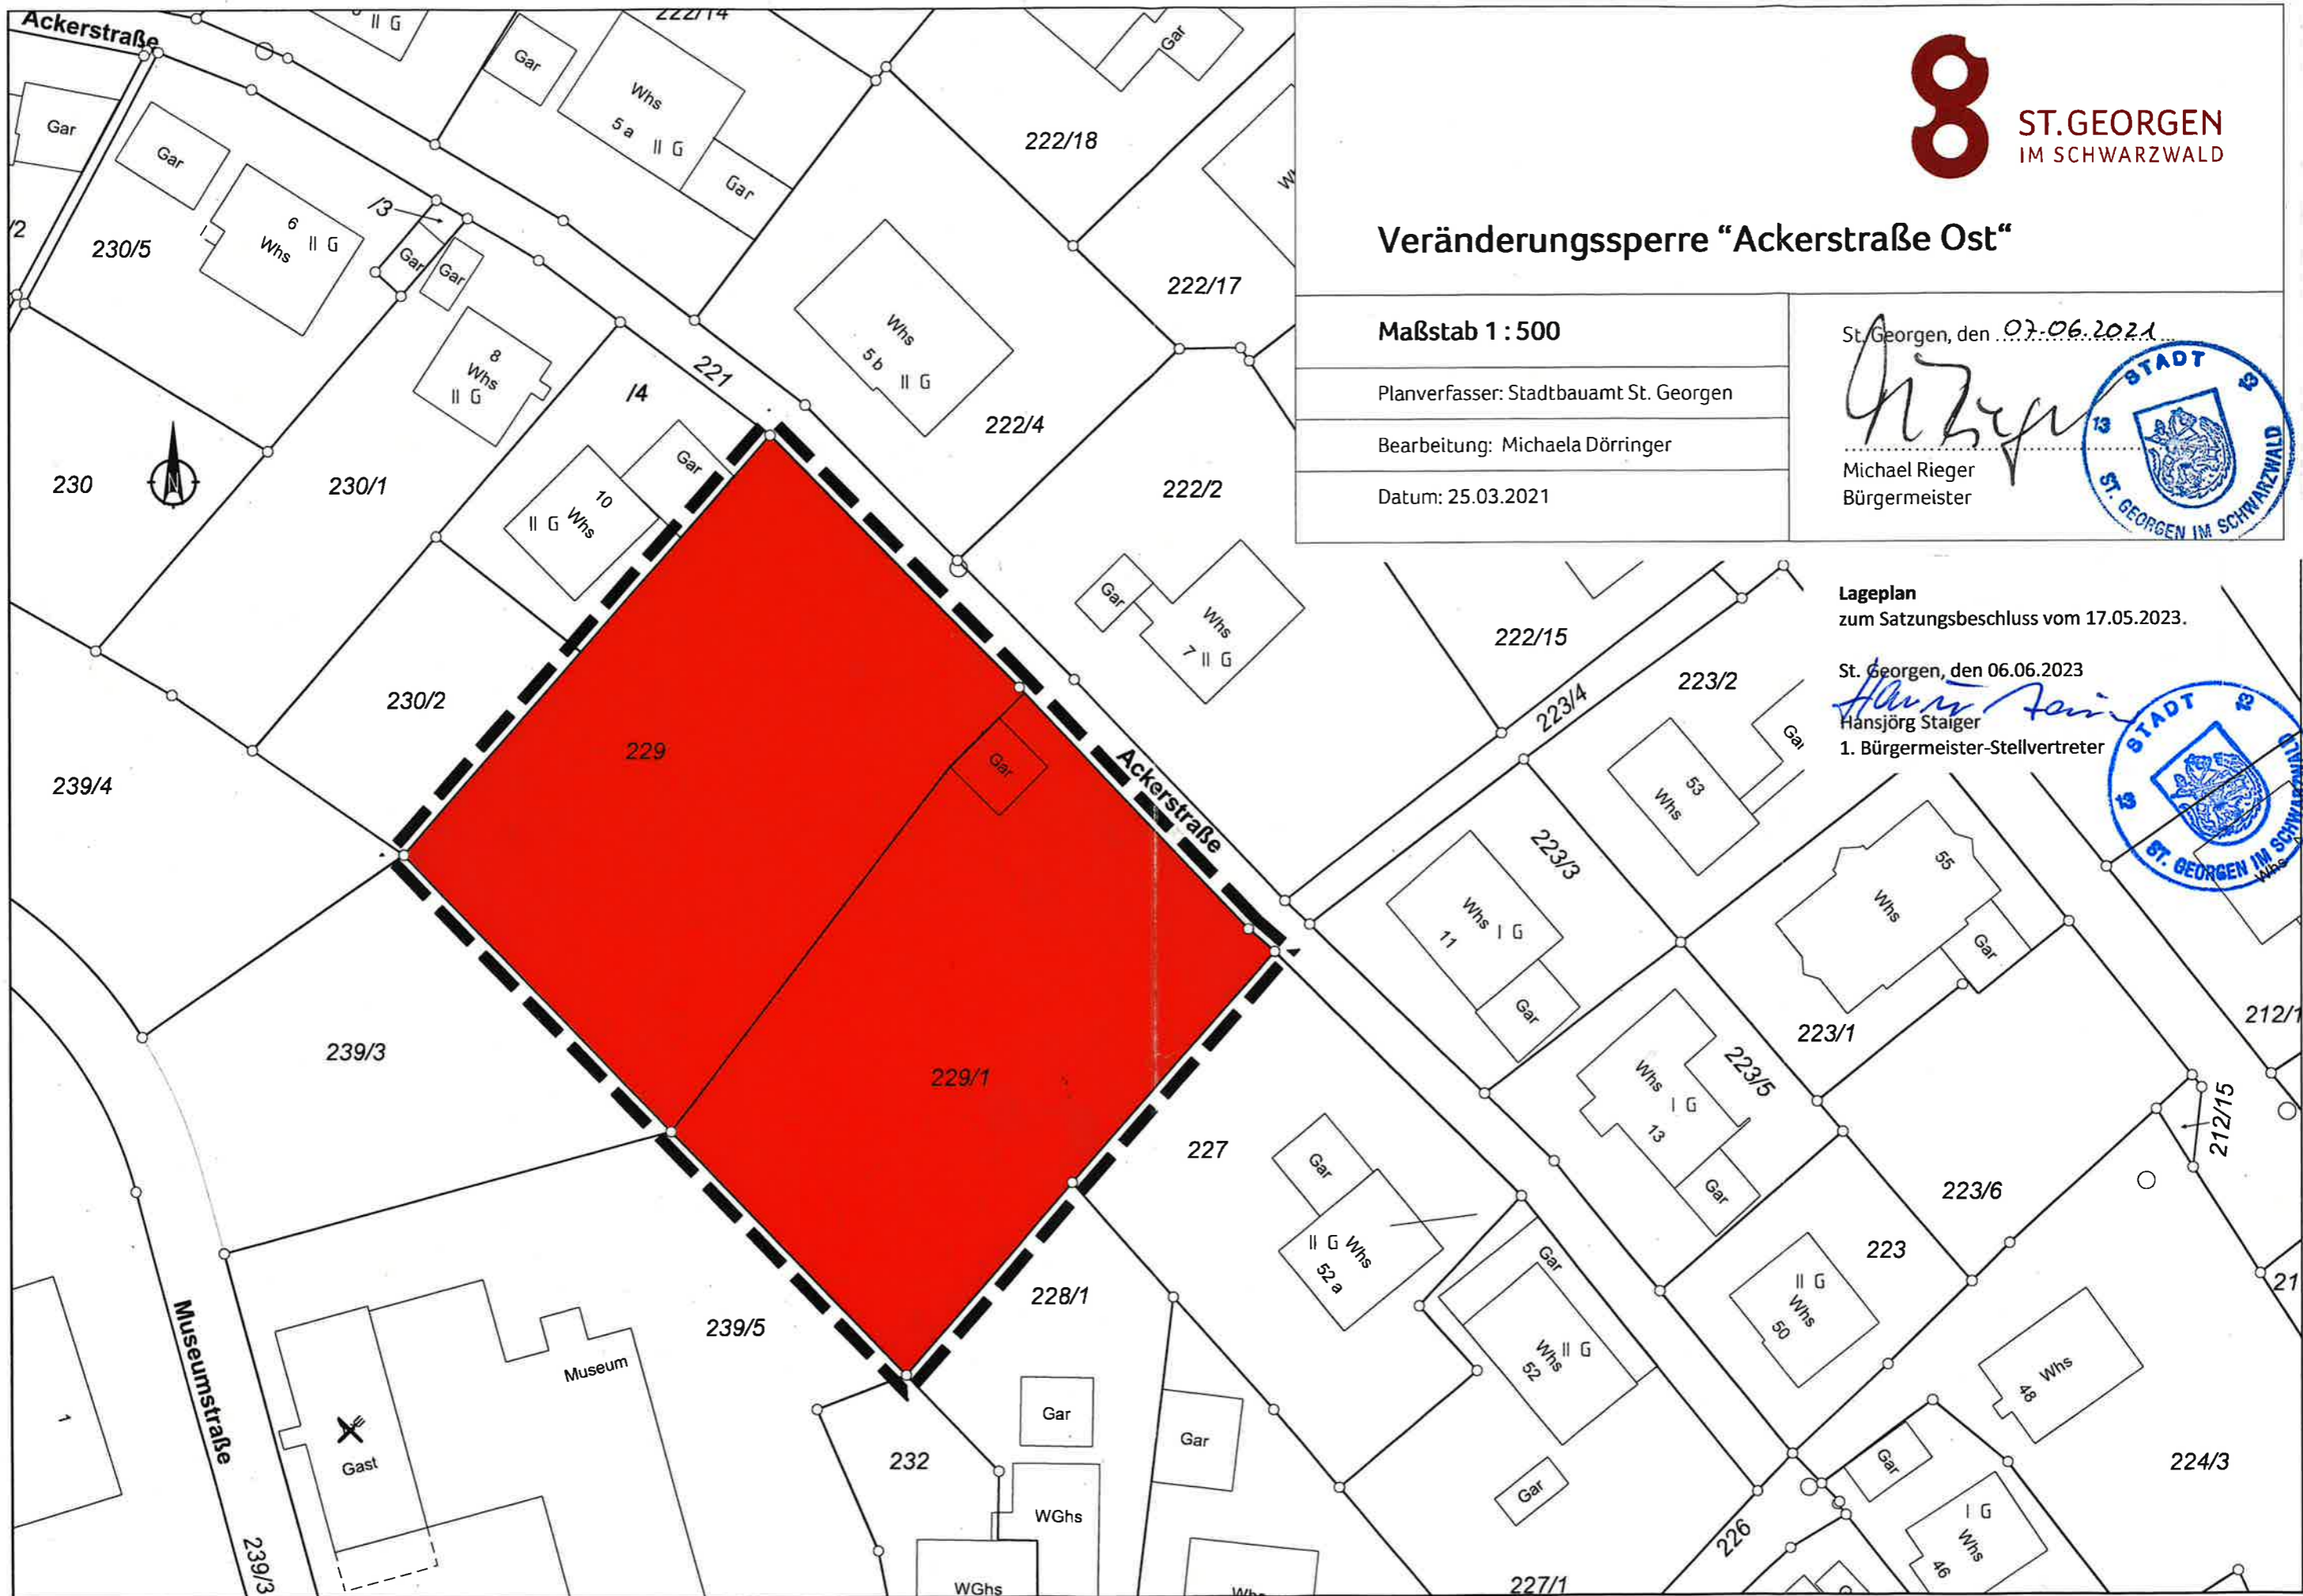

### Veränderungssperre "Ackerstraße Ost"

Maßstab 1 : 500

Planverfasser: Stadtbauamt St. Georgen

Bearbeitung: Michaela Dörringer

Datum: 25.03.2021

St. Georgen, den 07.06.2021

*Michael Rieger*  
Michael Rieger  
Bürgermeister



Lageplan  
zum Satzungsbeschluss vom 17.05.2023.

St. Georgen, den 06.06.2023  
*Hansjörg Staiger*  
Hansjörg Staiger  
1. Bürgermeister-Stellvertreter

