

Förmliche Festlegung


 Förmliche Festlegung Sanierungsgebiet
"Sanierung V - Treffpunkt Innenstadt" ca. 3,98 ha

Satzungsbeschluss am 20.02.2019
Öffentliche Bekanntmachung und Rechtskraft am 20.03.2019

 1. Erweiterung des Sanierungsgebietes
"Sanierung V - Treffpunkt Innenstadt" ca. 0,13 ha

Satzungsbeschluss am 28.04.2021
Öffentliche Bekanntmachung und Rechtskraft am 10.06.2021

 2. Erweiterung des Sanierungsgebietes
"Sanierung V - Treffpunkt Innenstadt" ca. 0,1 ha

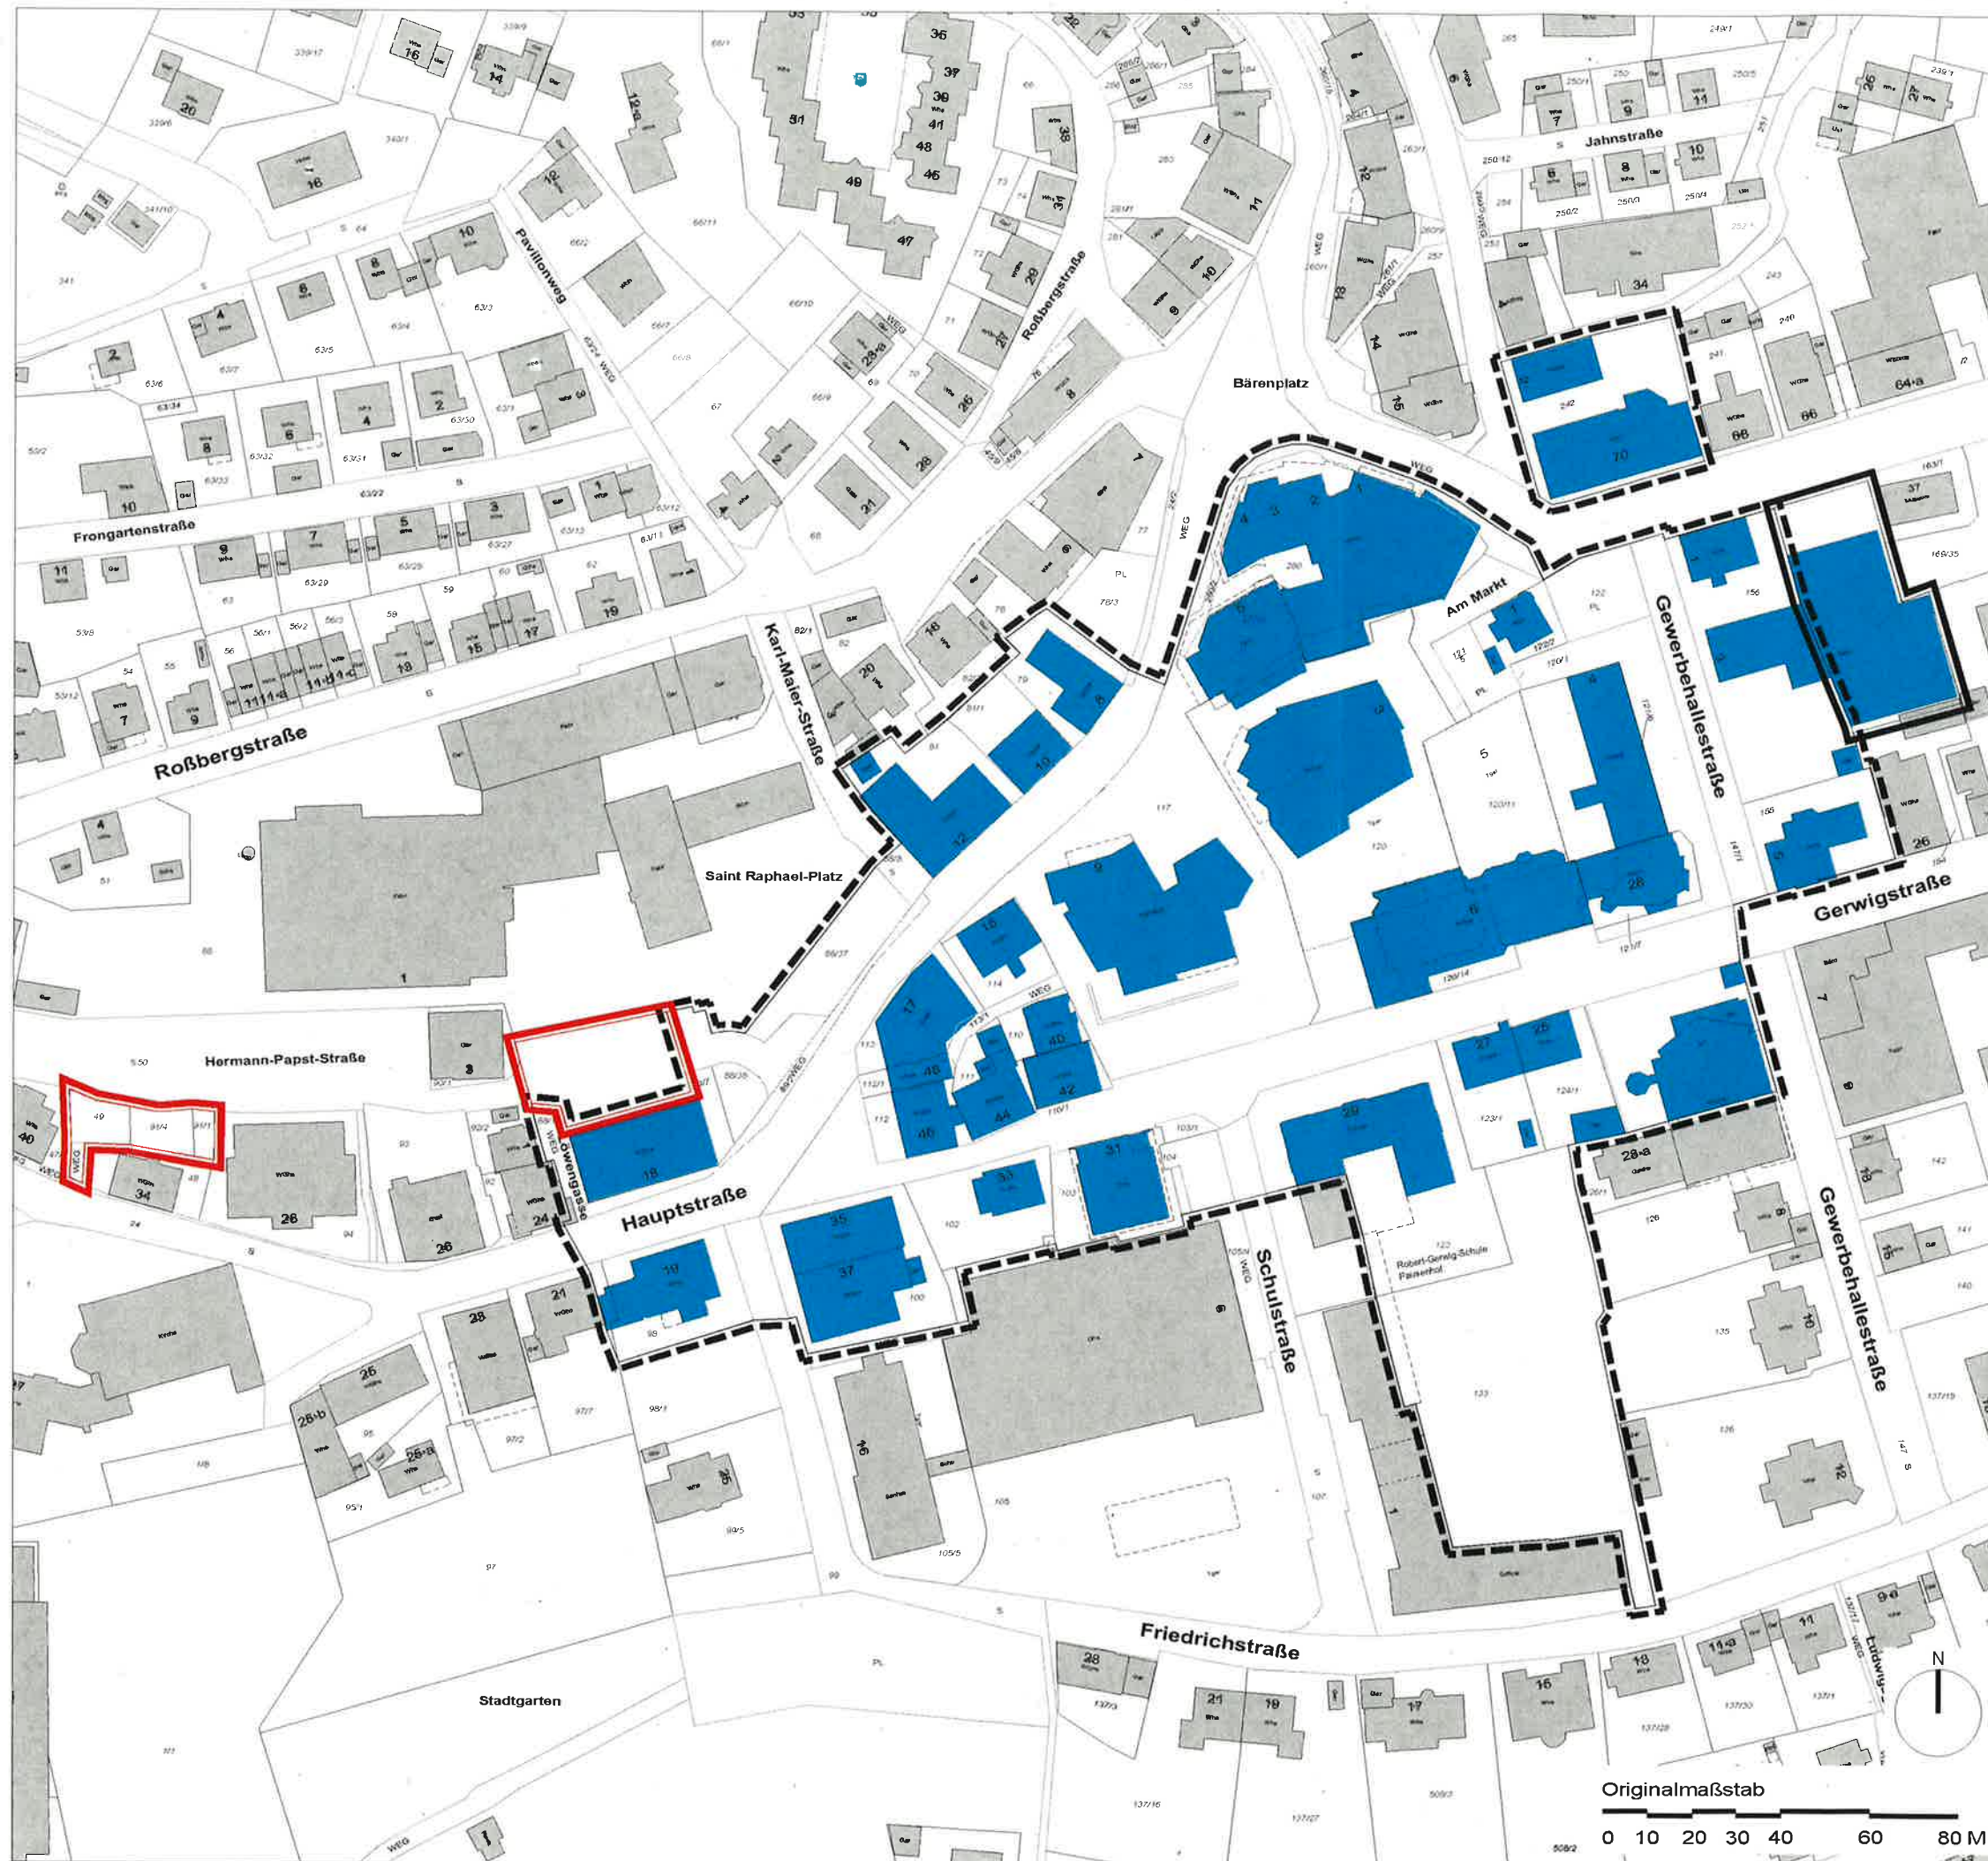

Ausgefertigt:
St. Georgen i. Schw., den 25.11.2021

Michael Rieger
Bürgermeister



**Stadt
St. Georgen im Schwarzwald**

Städtebauliche Erneuerungsmaßnahme
"Sanierung V - Treffpunkt Innenstadt"

Hauptgeschäftsstelle
Stuttgart
Olgastraße 54
70182 Stuttgart

Projekt Nr. 10031
08.11.2021/ya

Originalmaßstab

0 10 20 30 40 60 80 M