

Stadt St.Georgen im Schwarzwald


Flächennutzungsplan 2000

15. Änderung Teil 5.4



W	S.L.3
0,4	0,3

SO	S.L.1
--	0,25

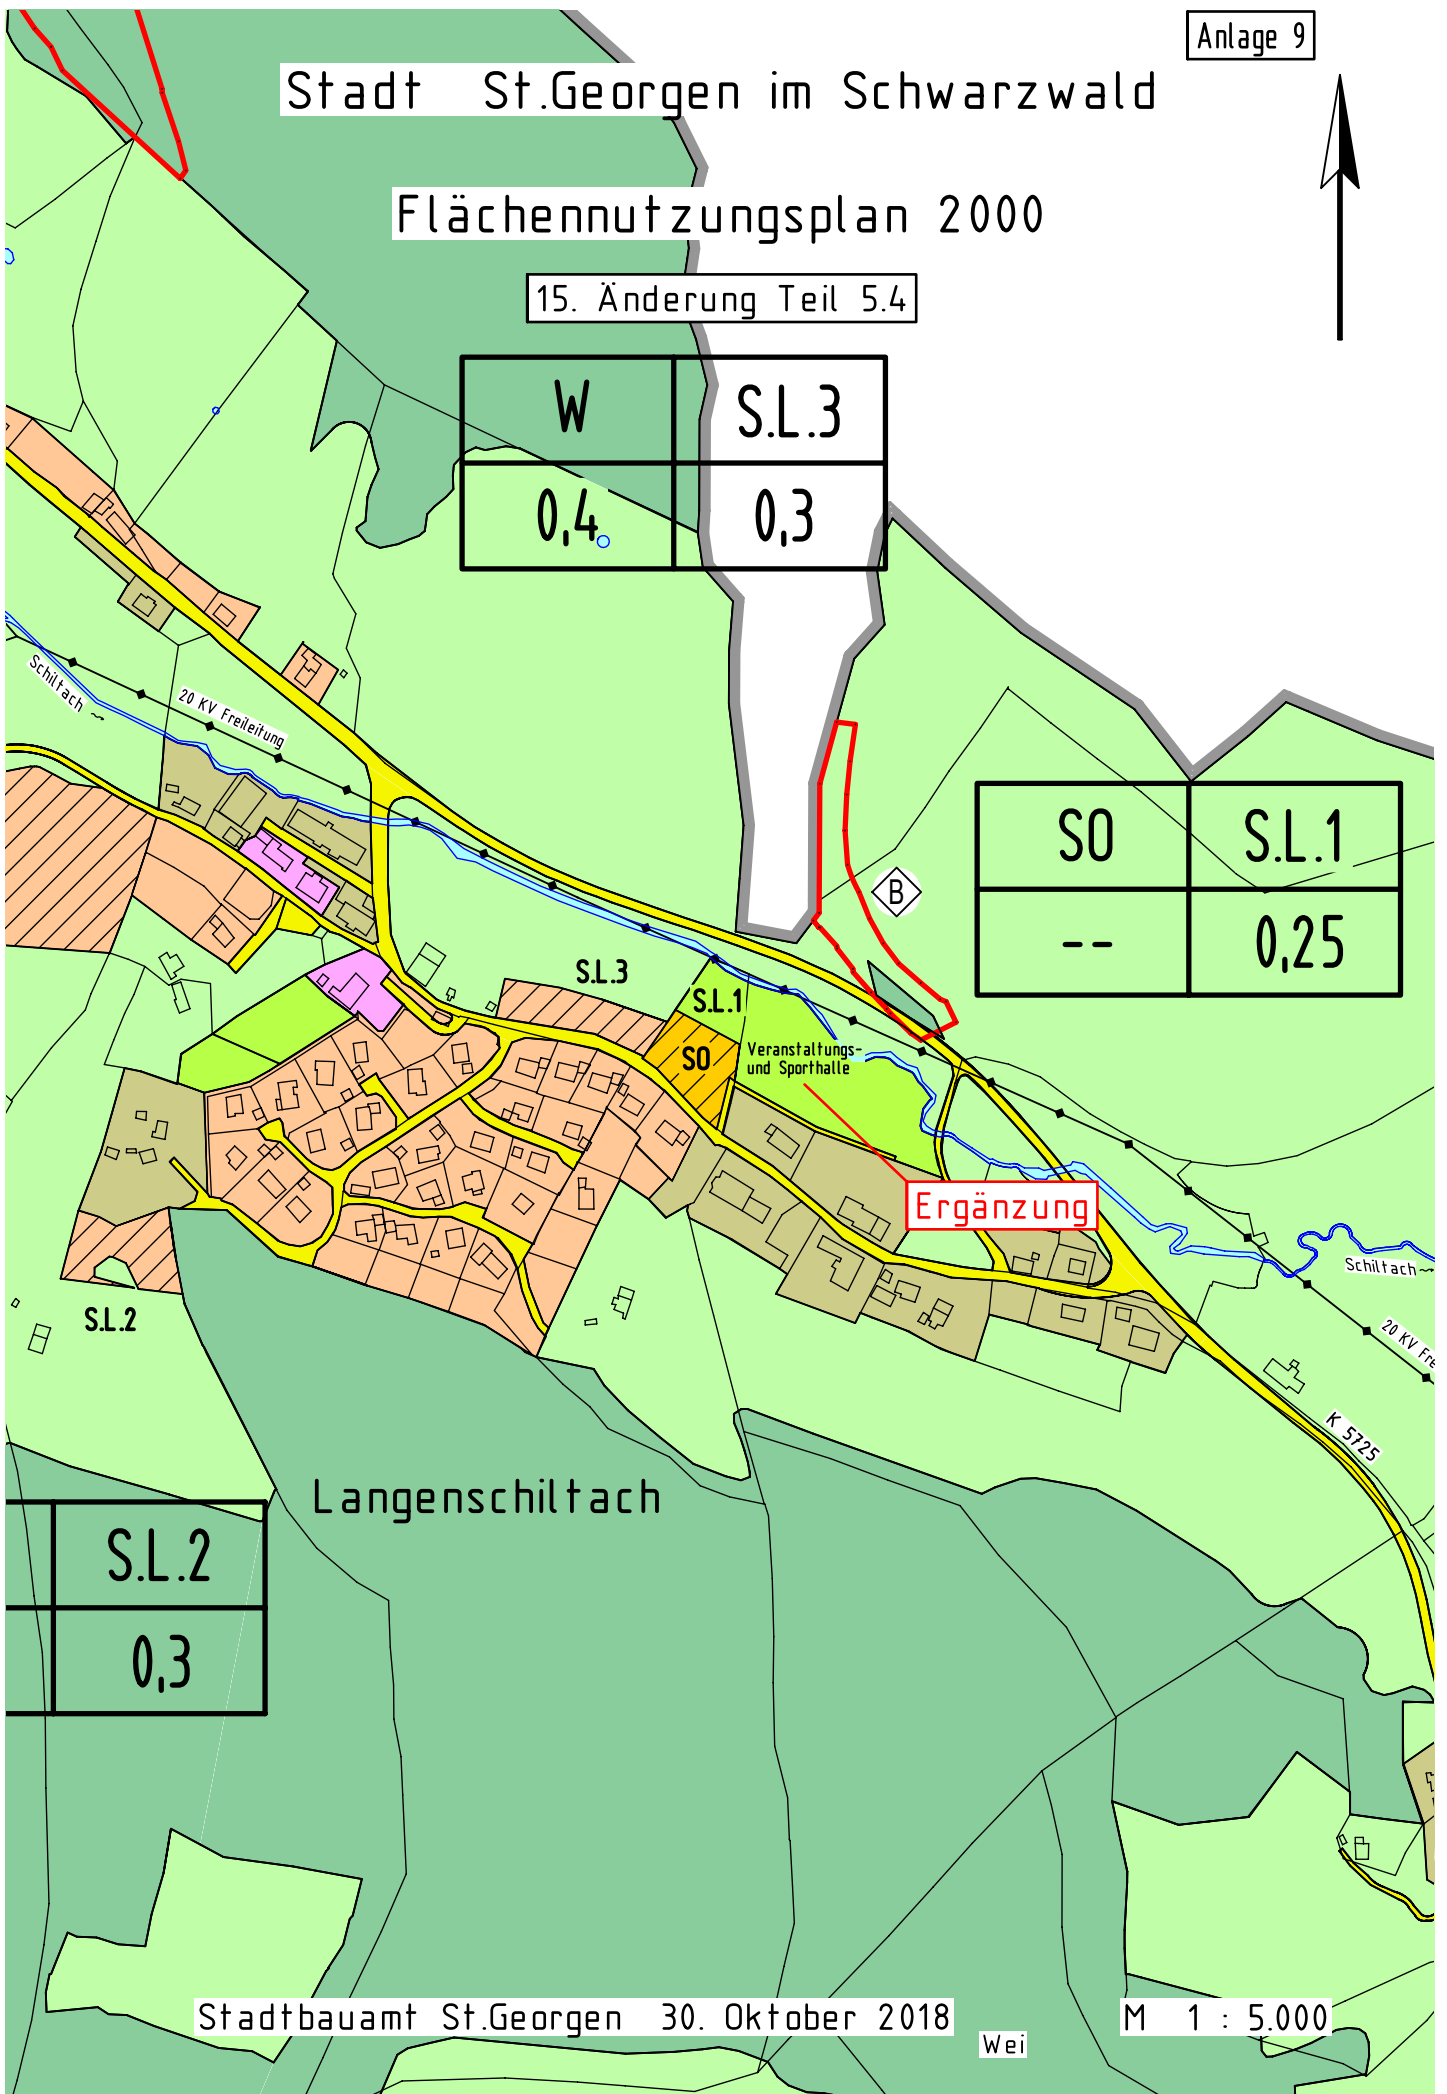

Ergänzung

S.L.2
0,3

Langenschiltach