


# Stadt St. Georgen im Schwarzwald

## Flächennutzungsplan 2000

### 15. Änderung Teil 3

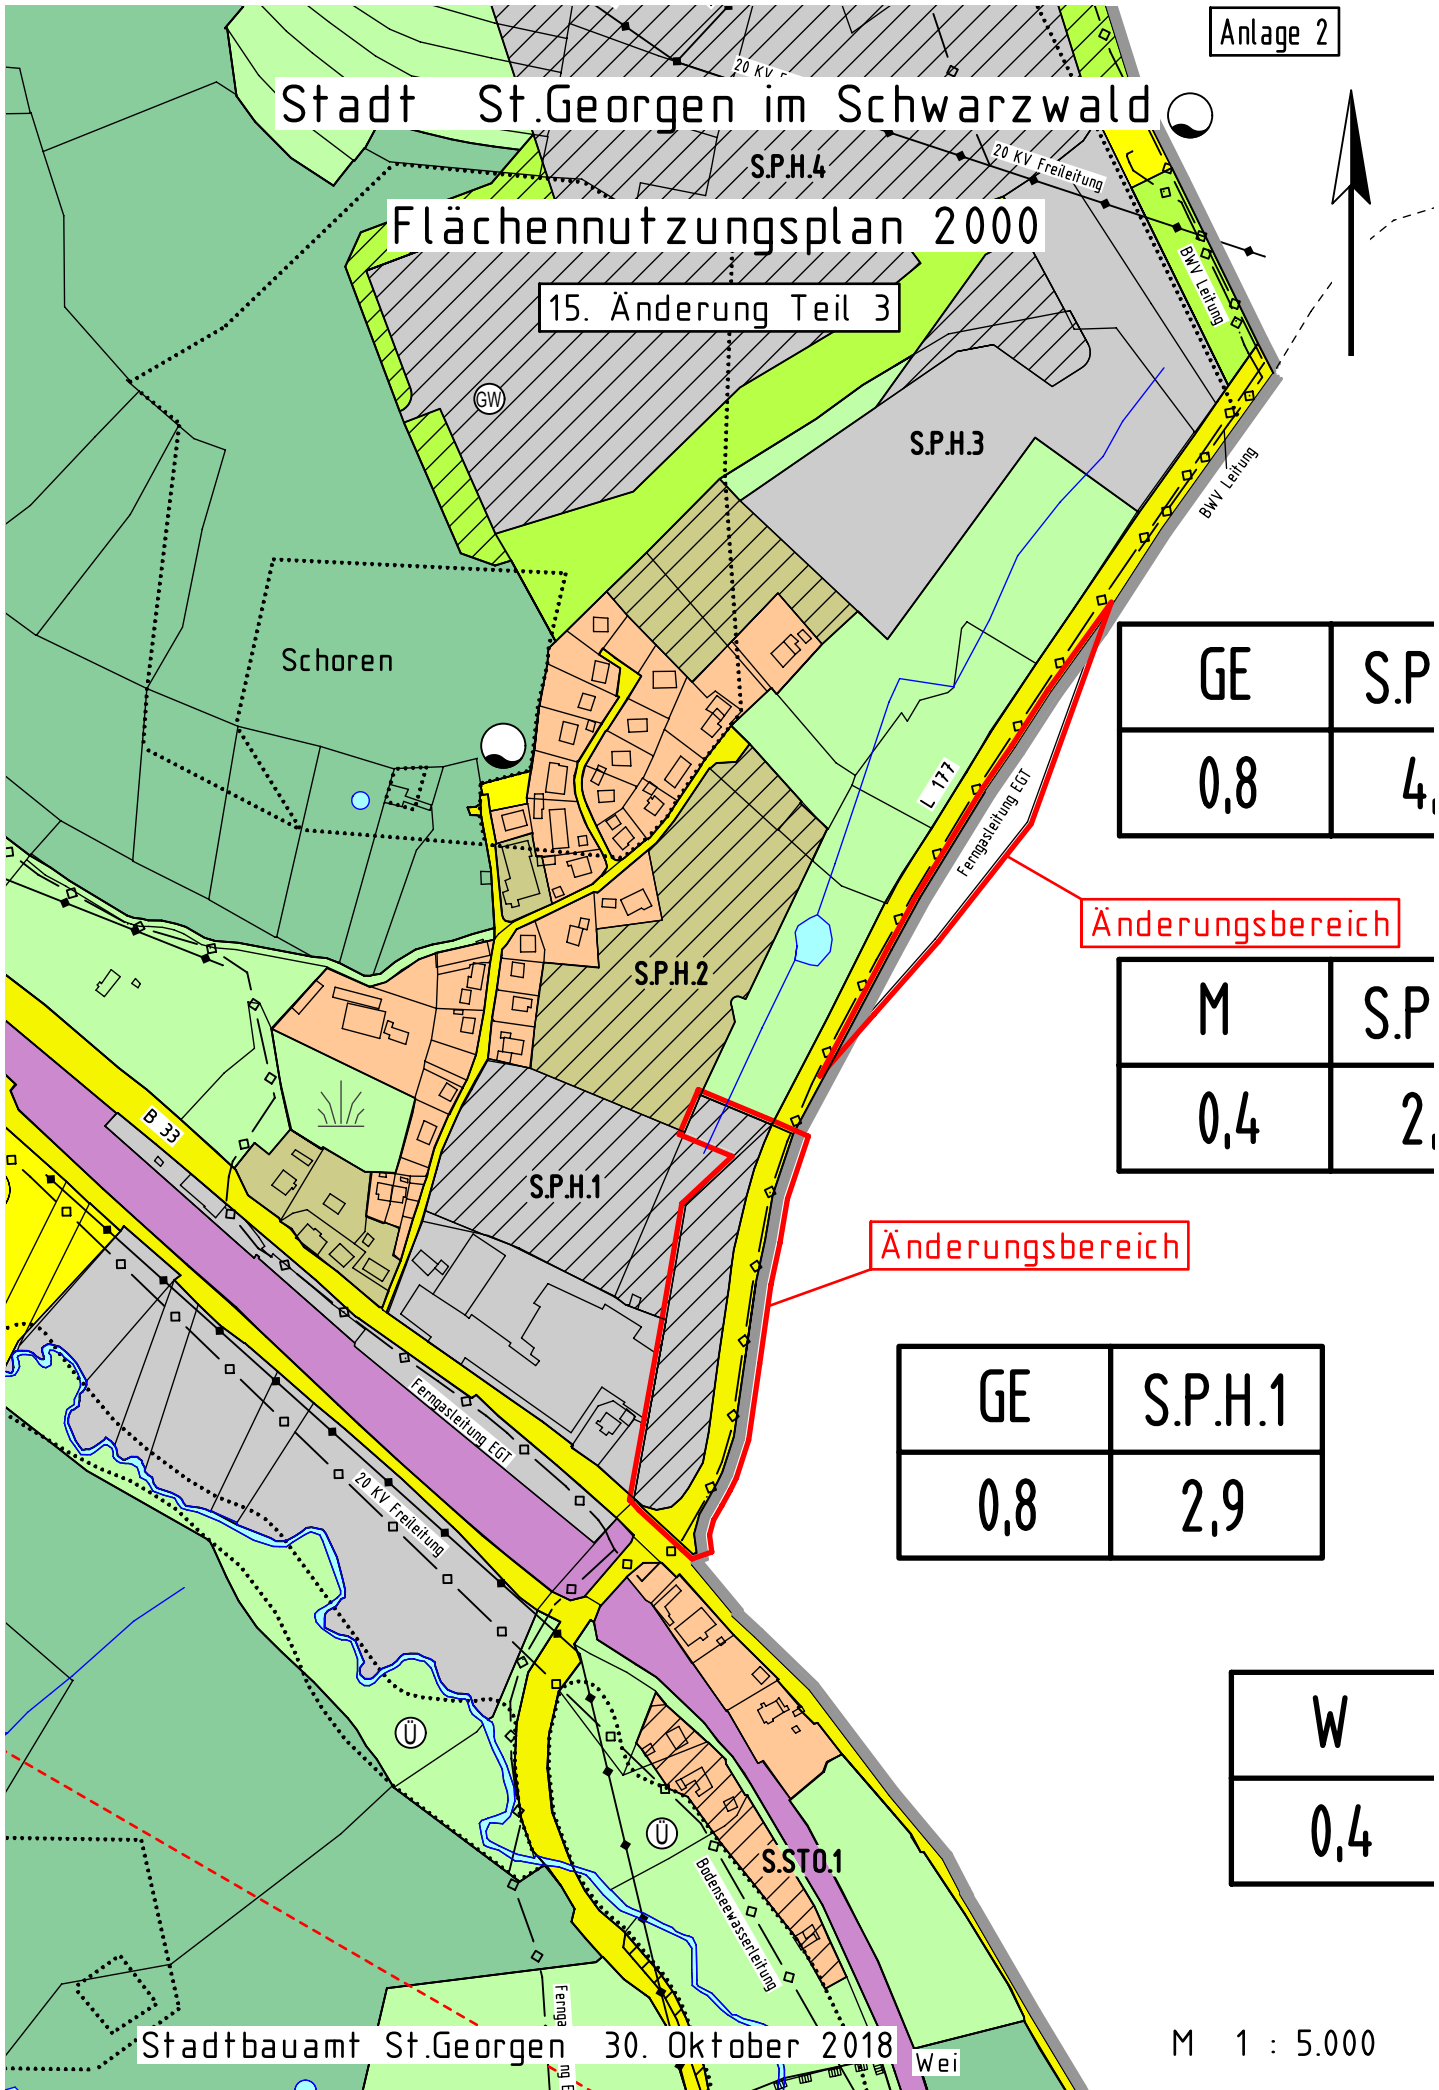

GE	S.P
0,8	4,

Änderungsbereich

M	S.P
0,4	2,

Änderungsbereich

GE	S.P.H.1
0,8	2,9

W
0,4