

# Stadt St. Georgen im Schwarzwald

## Flächennutzungsplan 2000


Berichtigung

W	S.1/1
0,2-0,4	6,8

SO	Pflegeheim
0,4	0,9

Berichtigungsbereich

W	S.1
0,4	3,0

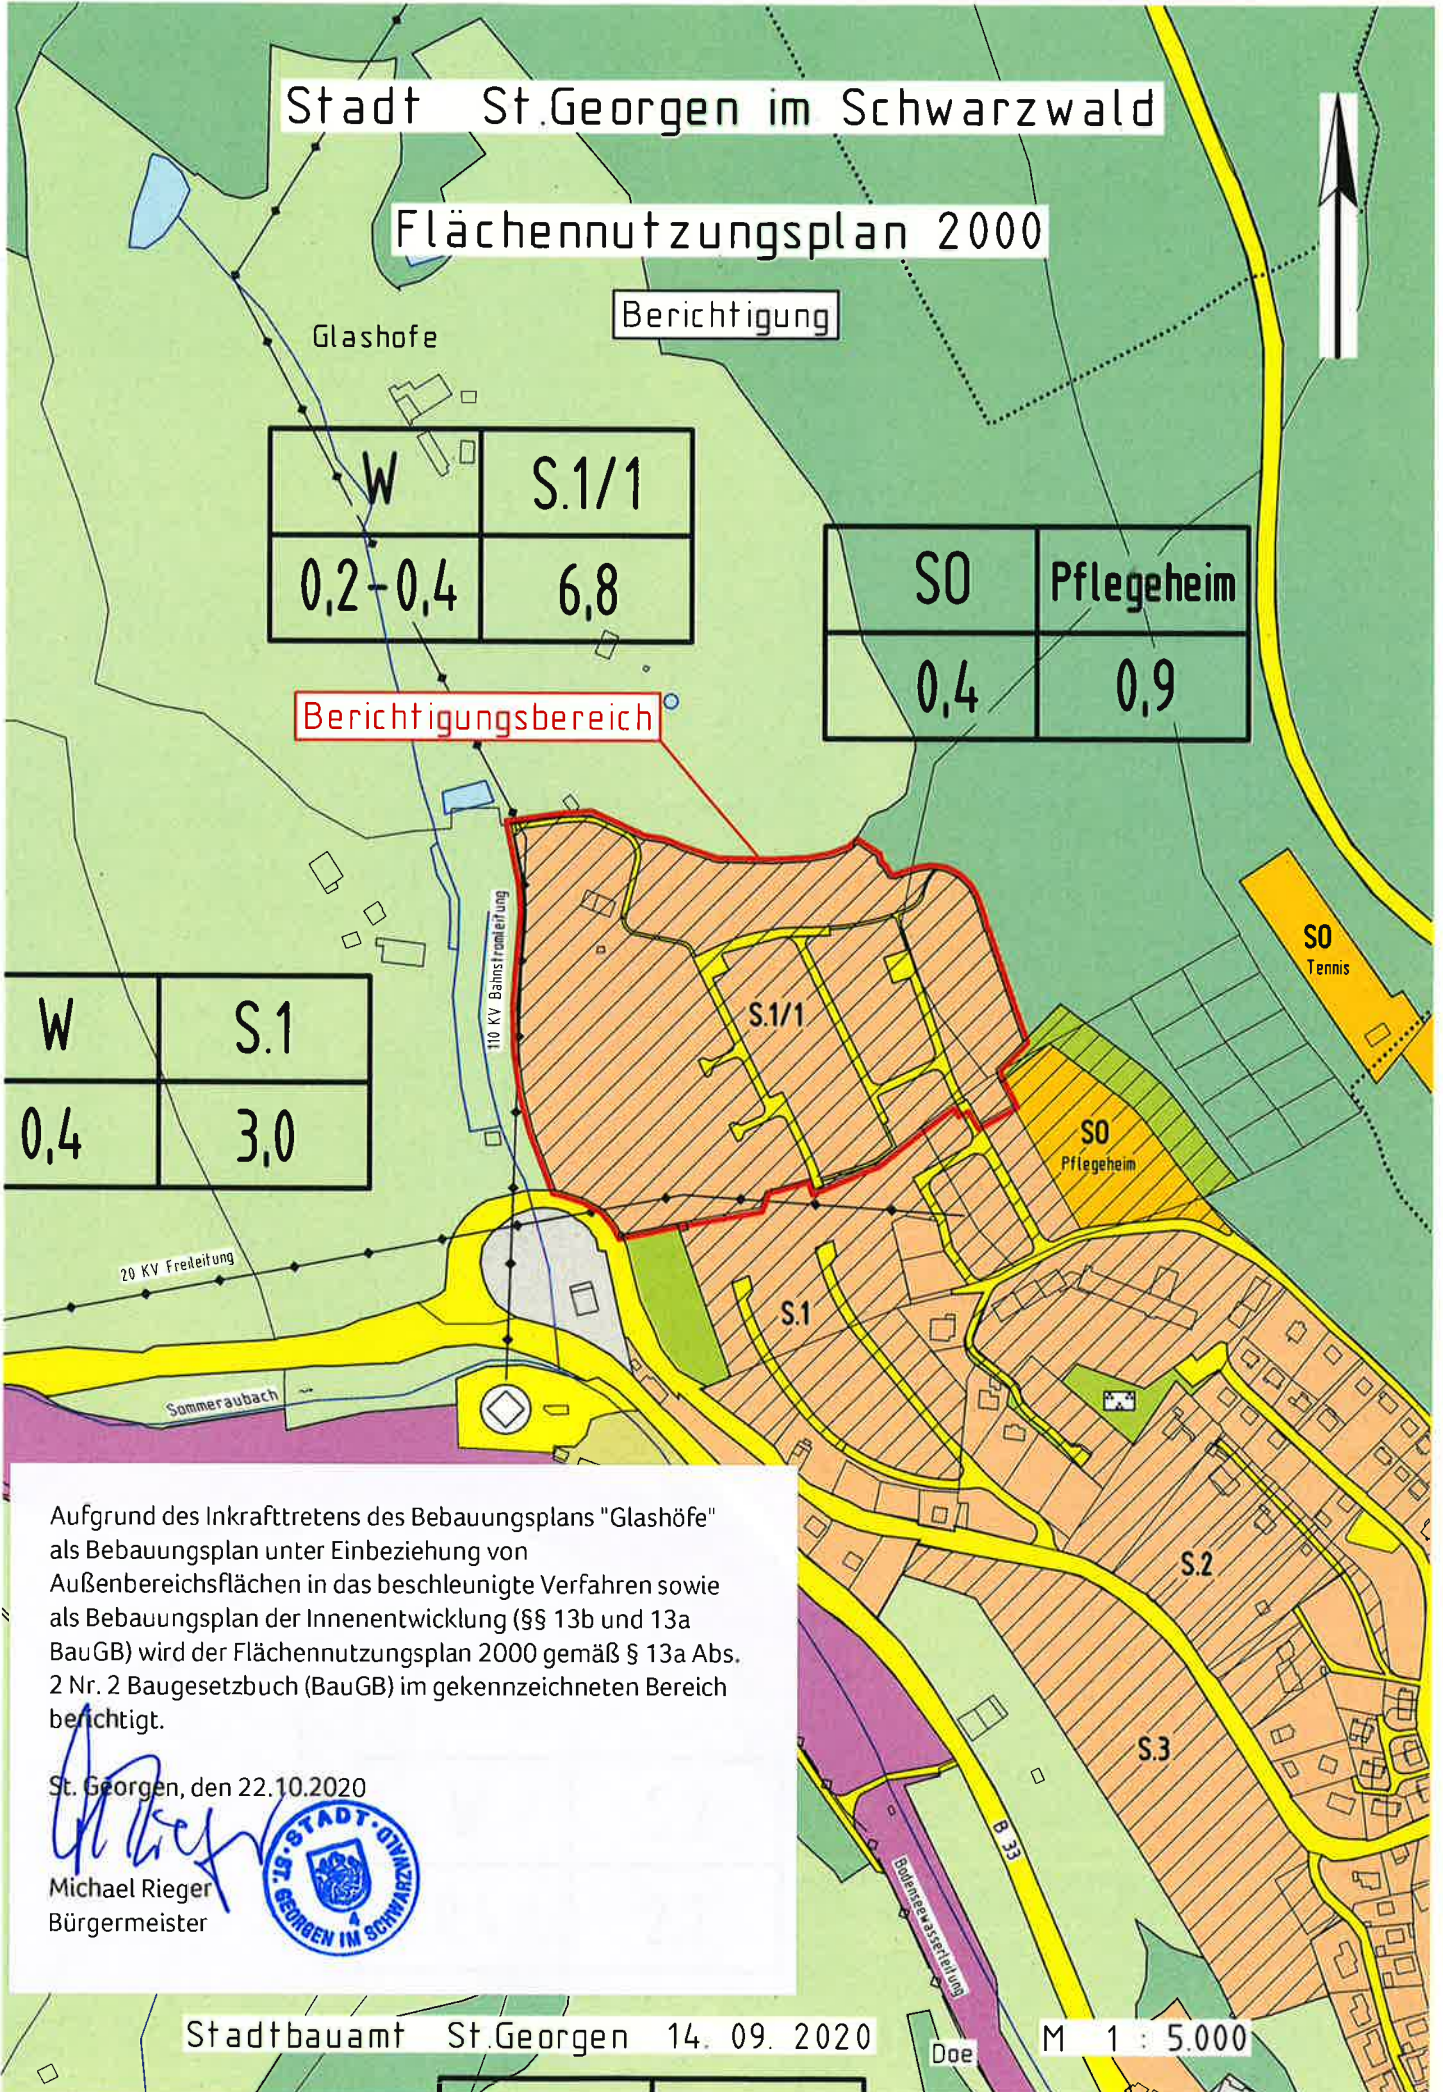

Aufgrund des Inkrafttretens des Bebauungsplans "Glashöfe" als Bebauungsplan unter Einbeziehung von Außenbereichsflächen in das beschleunigte Verfahren sowie als Bebauungsplan der Innenentwicklung (§§ 13b und 13a BauGB) wird der Flächennutzungsplan 2000 gemäß § 13a Abs. 2 Nr. 2 Baugesetzbuch (BauGB) im gekennzeichneten Bereich berichtigt.

St. Georgen, den 22.10.2020

*Michael Rieger*  
Michael Rieger  
Bürgermeister

