




Aufhebung der förmlichen Festlegung des Sanierungsgebiets

 Abgrenzung des förmlich festgelegten Sanierungsgebietes
"Sanierung IV, Schönblickstraße" ca. 3,17 ha


Satzungsbeschluss am 27.06.2012
Öffentliche Bekanntmachung am 27.07.2012

 Ergänzung des förmlich festgelegten Sanierungsgebiets
ca. 0,57 ha

Satzungsbeschluss am 17.02.2016
Öffentliche Bekanntmachung am 01.04.2016

 Aufhebung des Sanierungsgebietes "Sanierungs IV,
Schönblickstraße" ca. 3,74 ha

Aufhebungsbeschluss am 27.11.2019
Öffentliche Bekanntmachung am

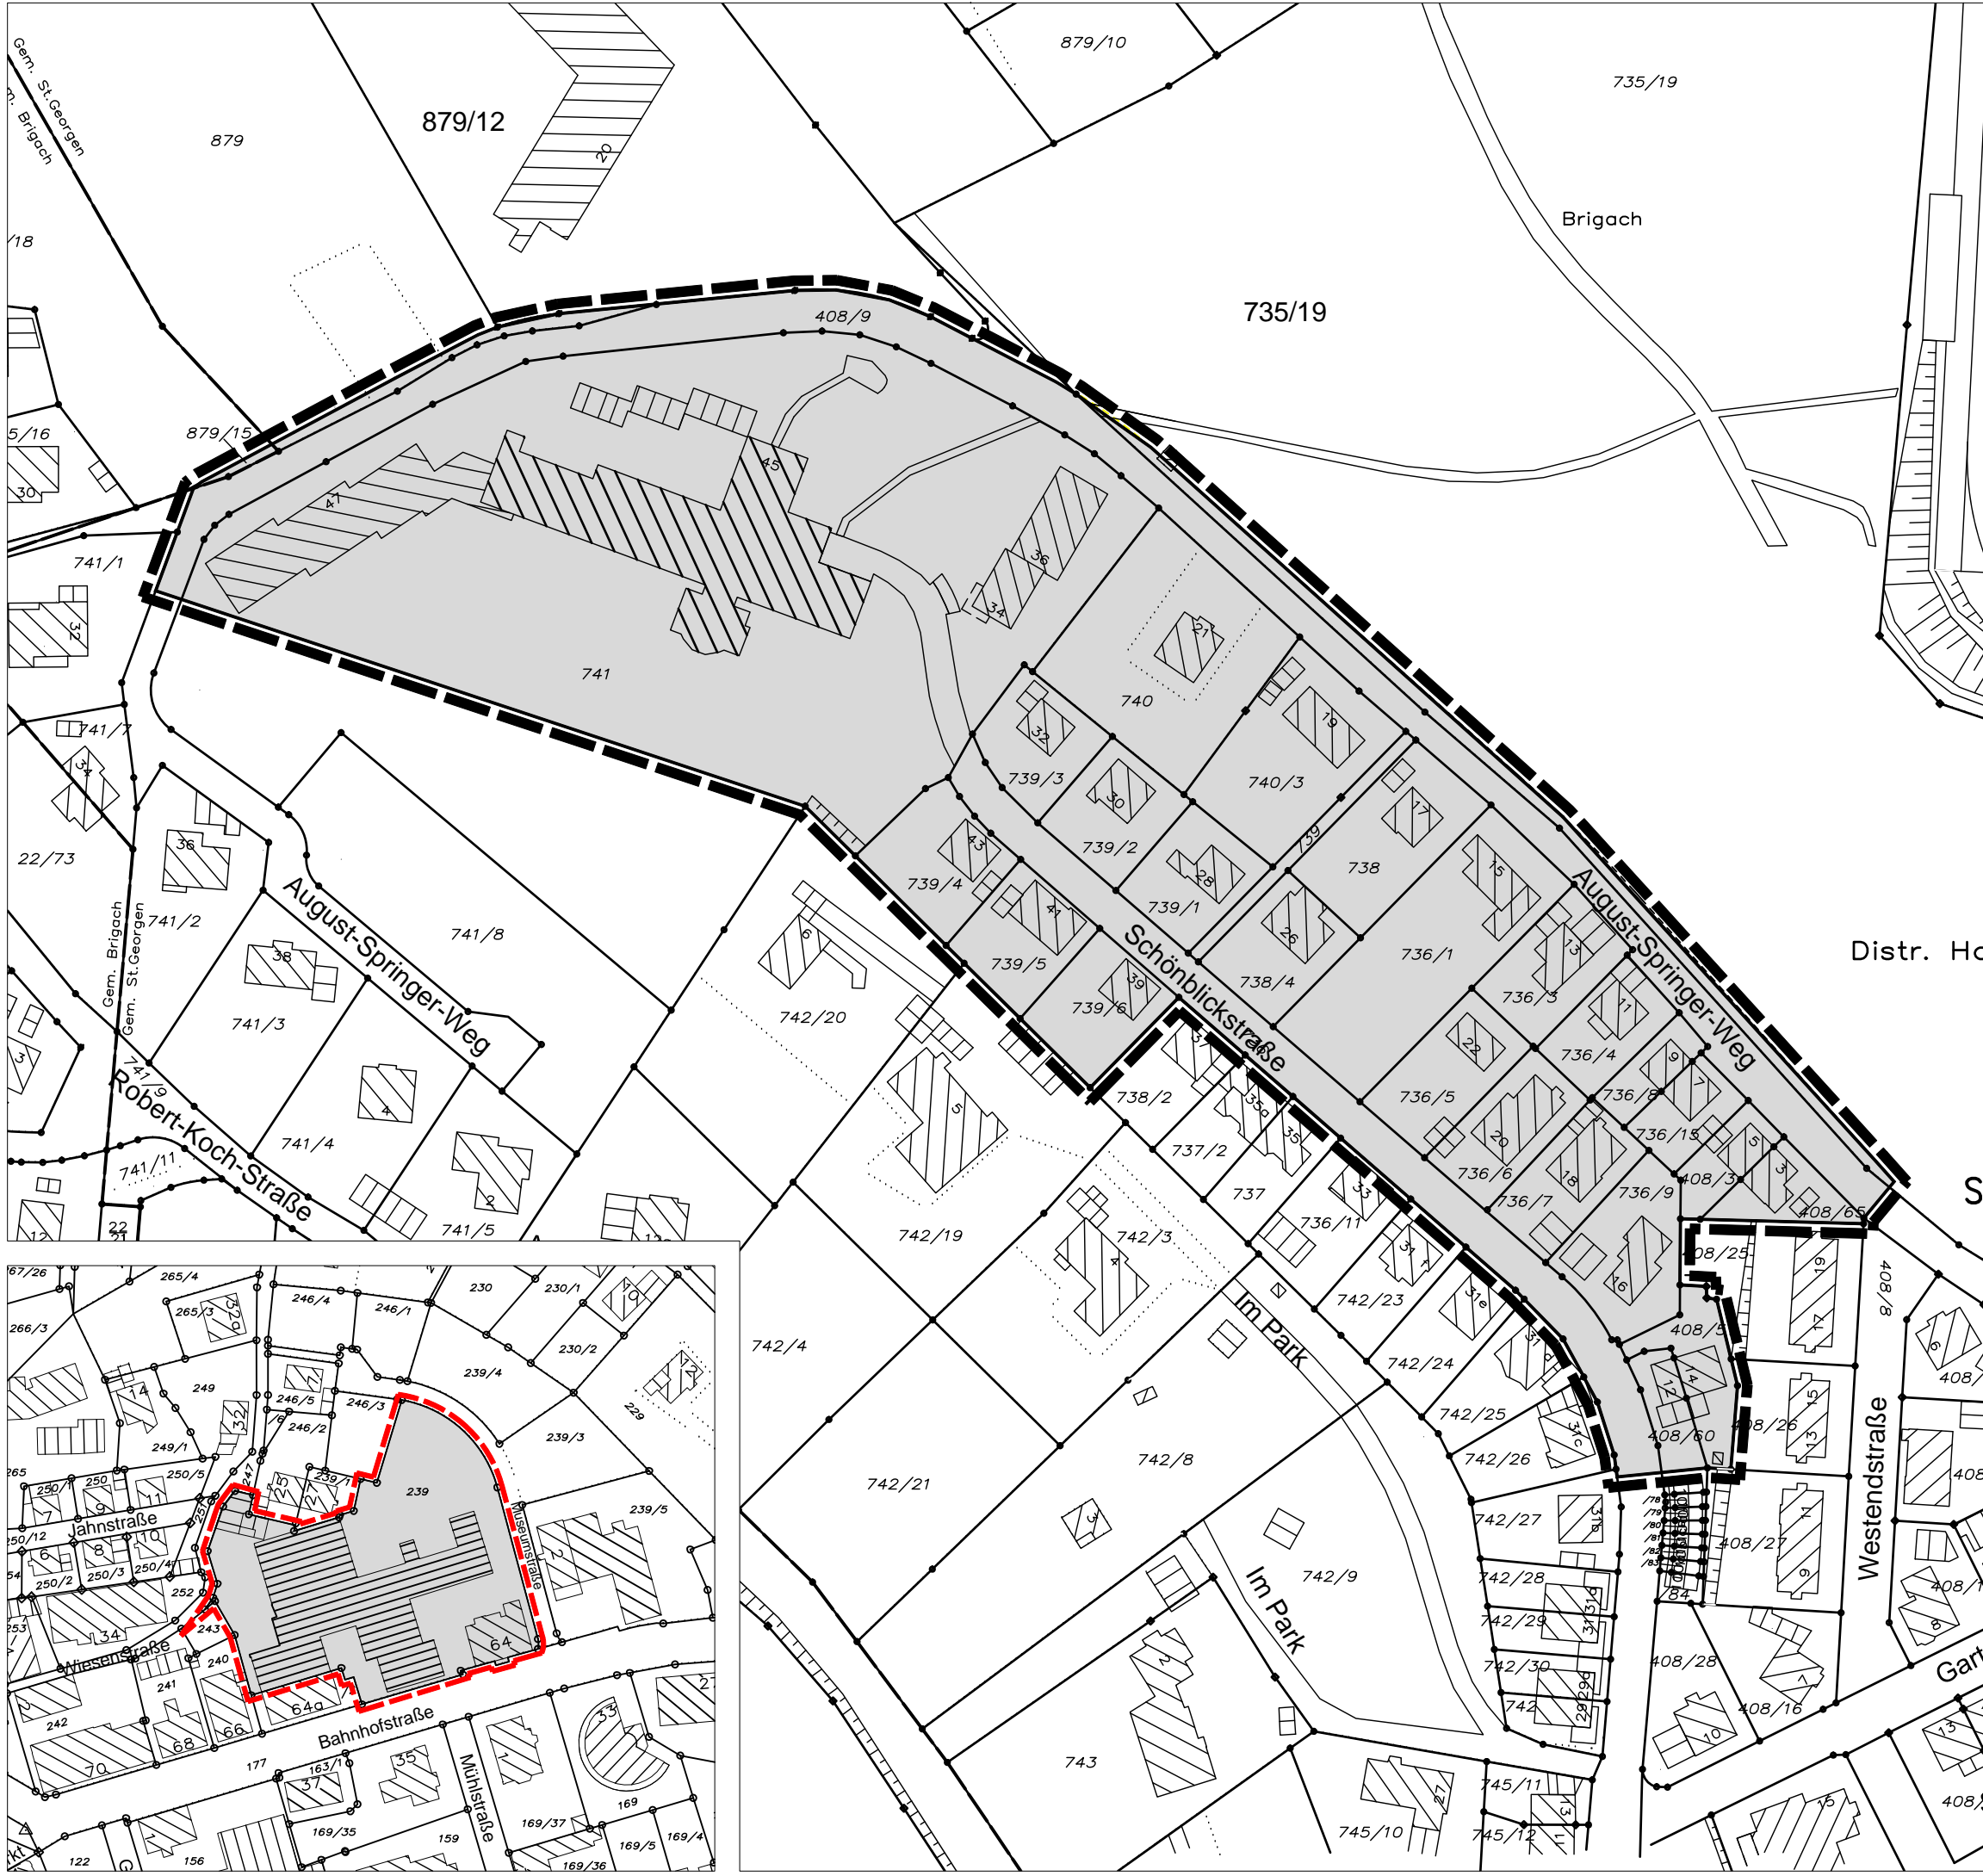

Stadt St.Georgen

Städtebauliche Erneuerung "Sanierung IV, Schönblickstraße"

Hauptgeschäftsstelle
Stuttgart
Olgastraße 54
70182 Stuttgart

Projekt Nr. 82590
12.11.2019/ht