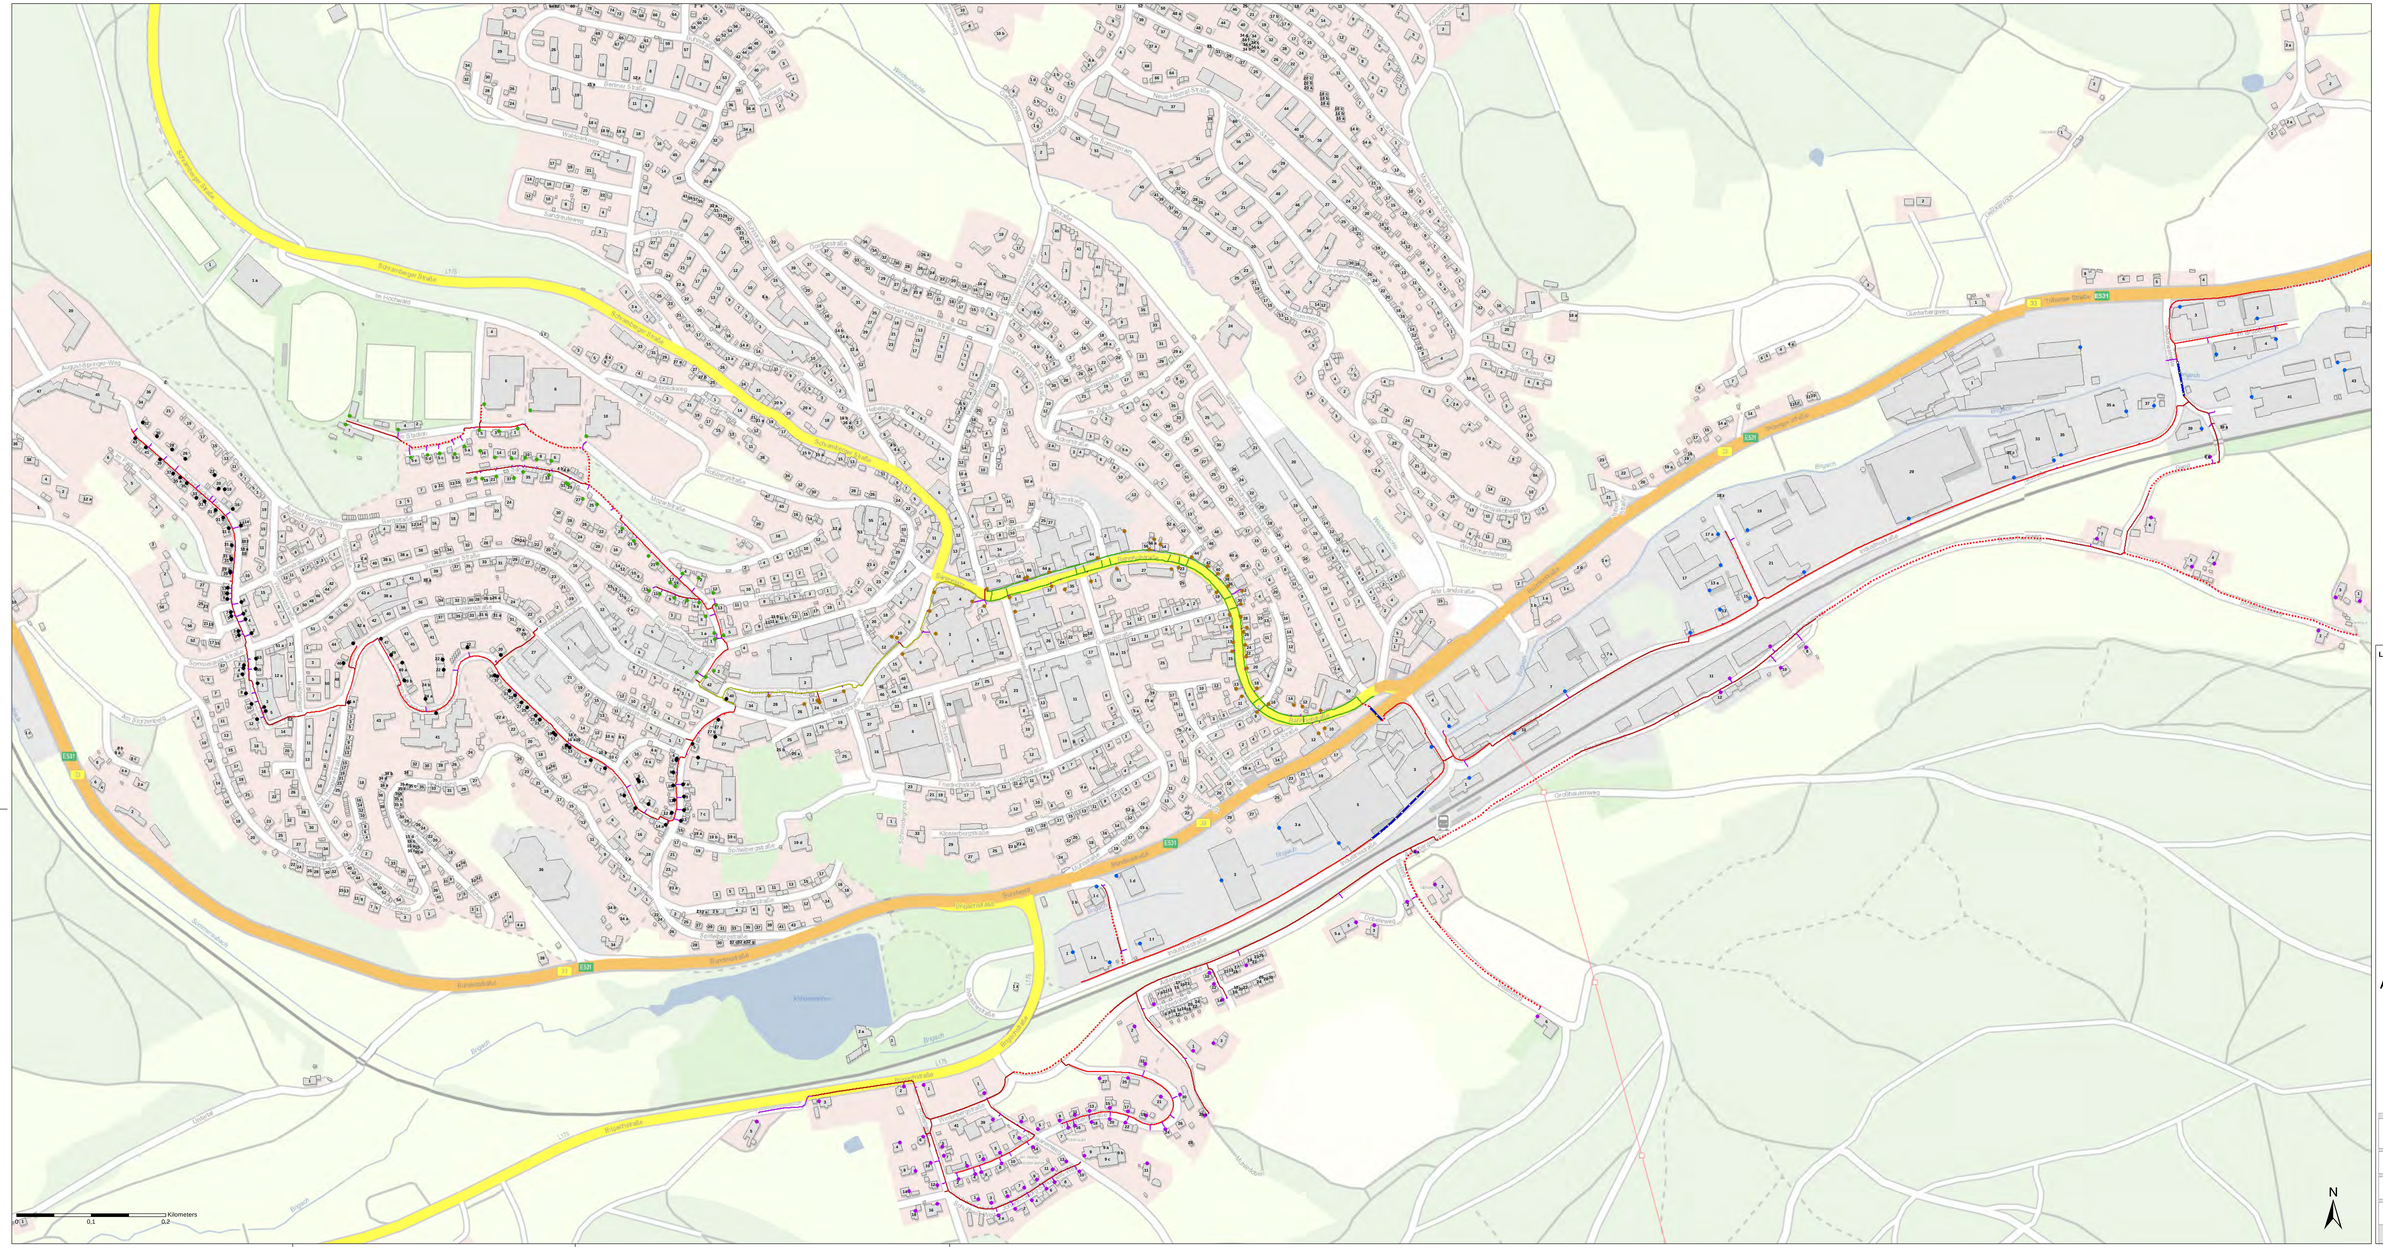

Legende

APL nach Abschnitten

- I - Hagenmoos
- I - Industriestraße
- I - Südlich Bahnlinie
- II - Peterzell
- III - Backbone Kernort
- III - Kernort Somerau
- III - Schulen Kernort

Auftraggeber Zweckverband Breitbandversorgung Schwarzwald-Baar Hauptstraße 11 78166 Donaueschingen	Zweckverband Breitbandversorgung Schwarzwald-Baar
Projekt FTTB St. Georgen 2017	b. telecom Breitbandversorgung
Plan Übersichtsplan für Rückmeldungen	Phase: Rückmeldung Maßstab: 1:2.000
Bundesland: Baden-Württemberg **Landkreis:** Schwarzwald-Baar-Kreis **Gemeinde:** St. Georgen **Ortsteil:** Peterzell & Hagenmoos	DATUM KÜRZEL BEARBEITET: 10.01.2017 SJ GEÖCHKT: 10.01.2017 SJ GEPRÜFT: 11.01.2017 CK
Erstellung: SBG Systembetriebsgesellschaft mbH Gutenbergstraße 3 76275 Ettlingen www.sbg-systembetrieb.de	ISBK