


Stadt St.Georgen im Schwarzwald

Flächennutzungsplan 2000

15. Änderung Teil 5.3

W	S.B.2
0,4	0,8

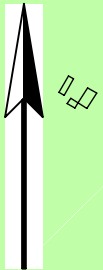

Brigach

S0	S.B.3
--	0,9


S0

Spielplatz und Freizeitnutzung

Ergänzung

SB.1

SB.2

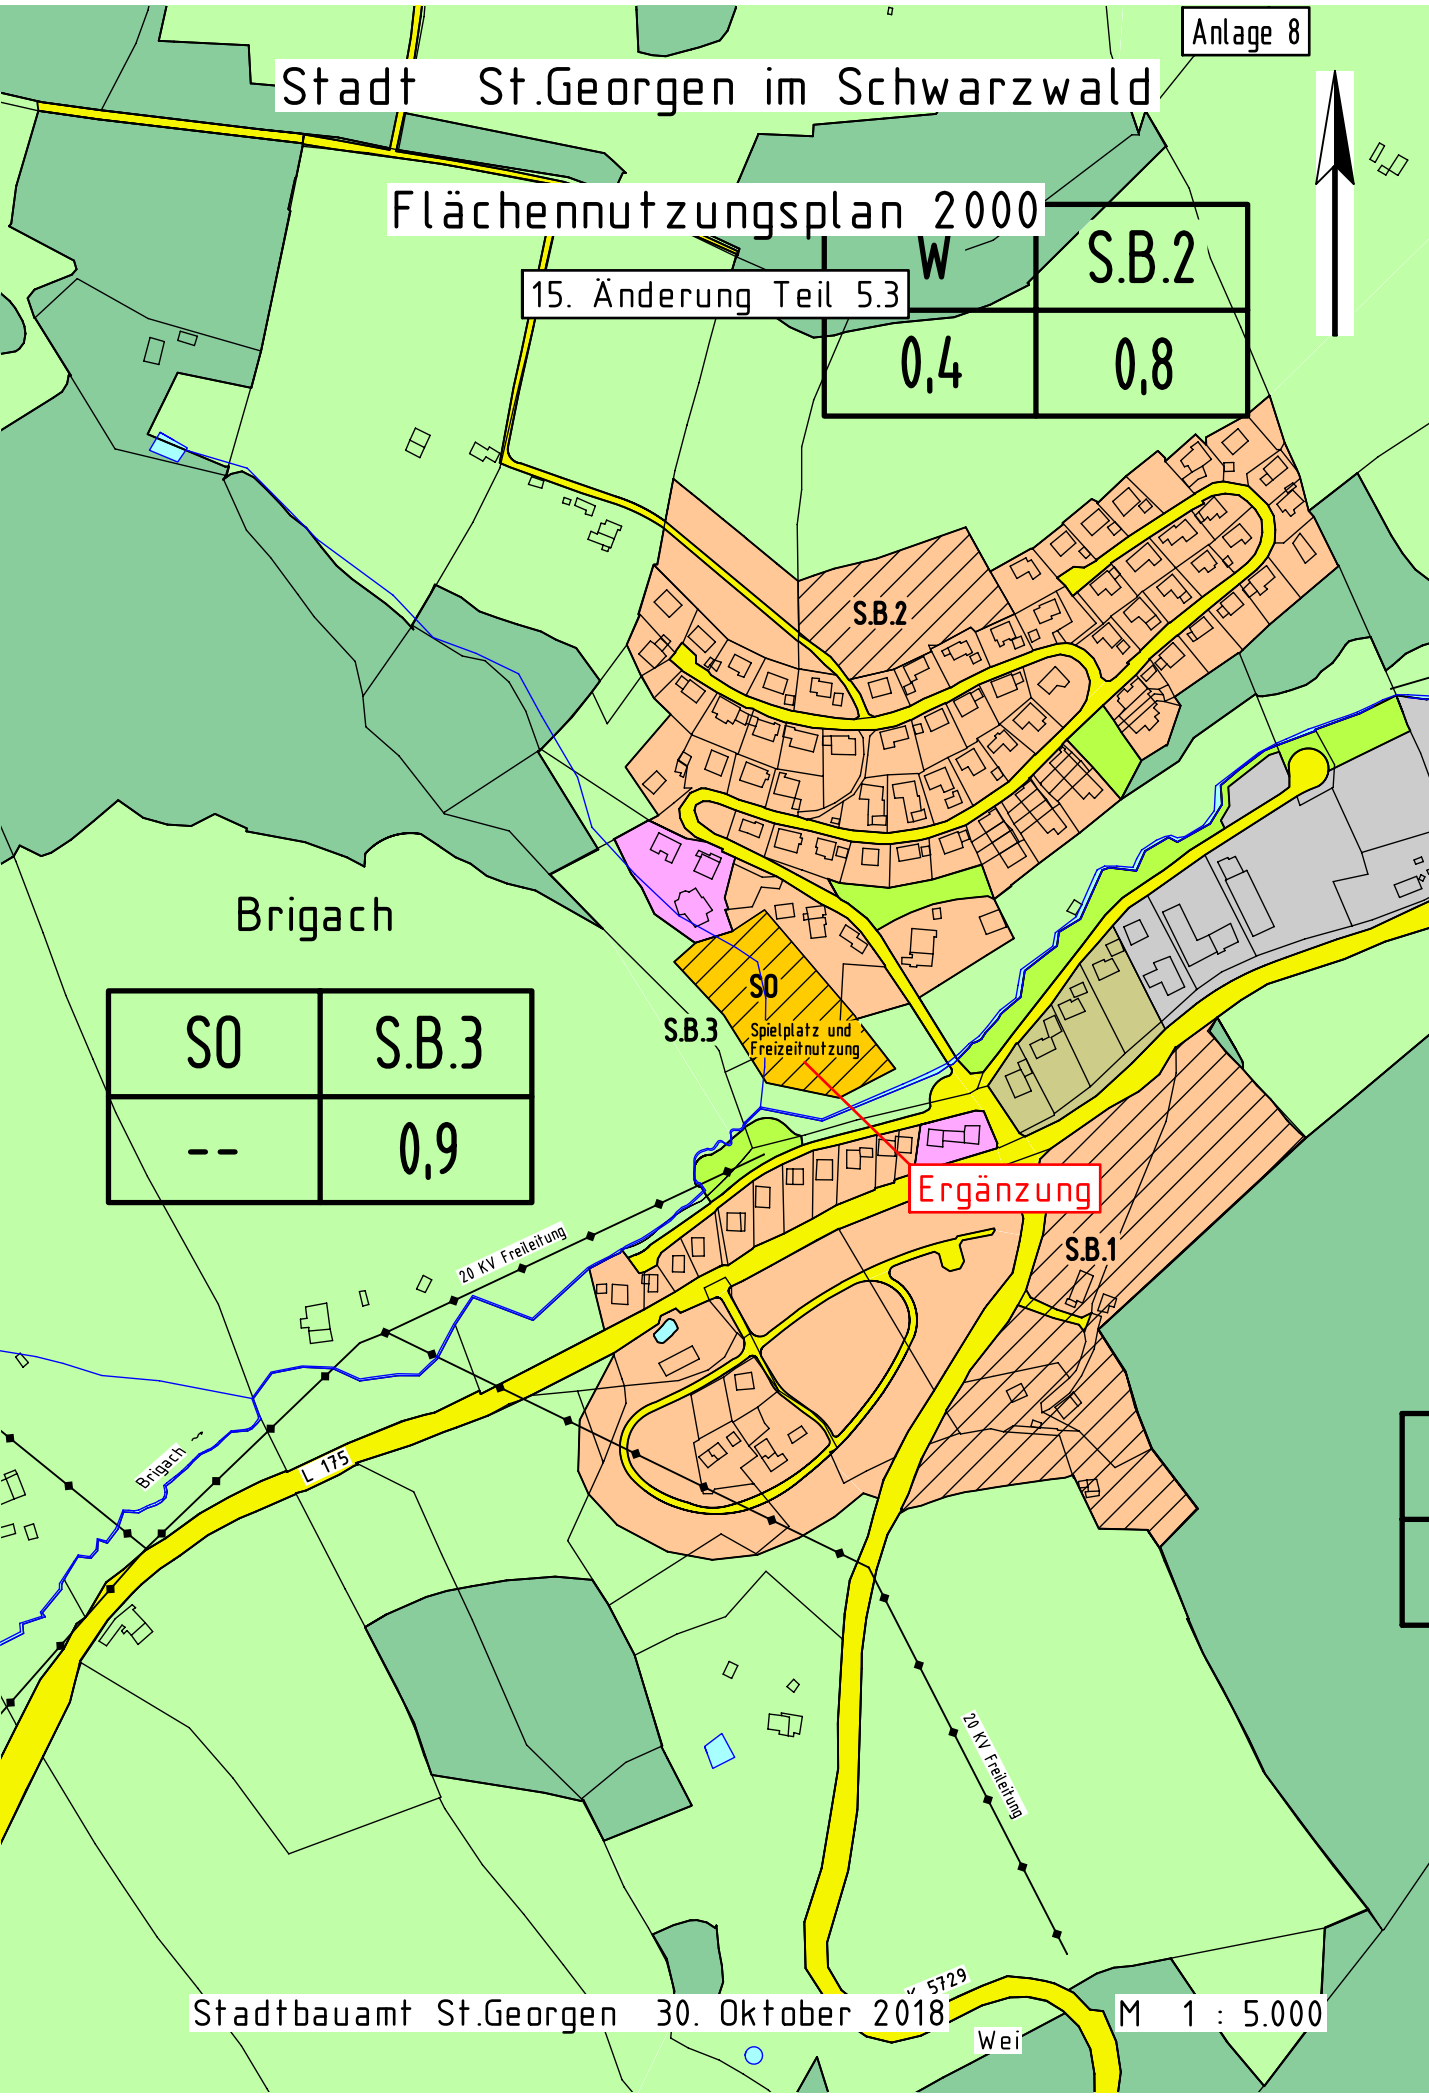

Wei