


Stadt St. Georgen im Schwarzwald

Flächennutzungsplan 2000

15. Änderung Teil 5.1

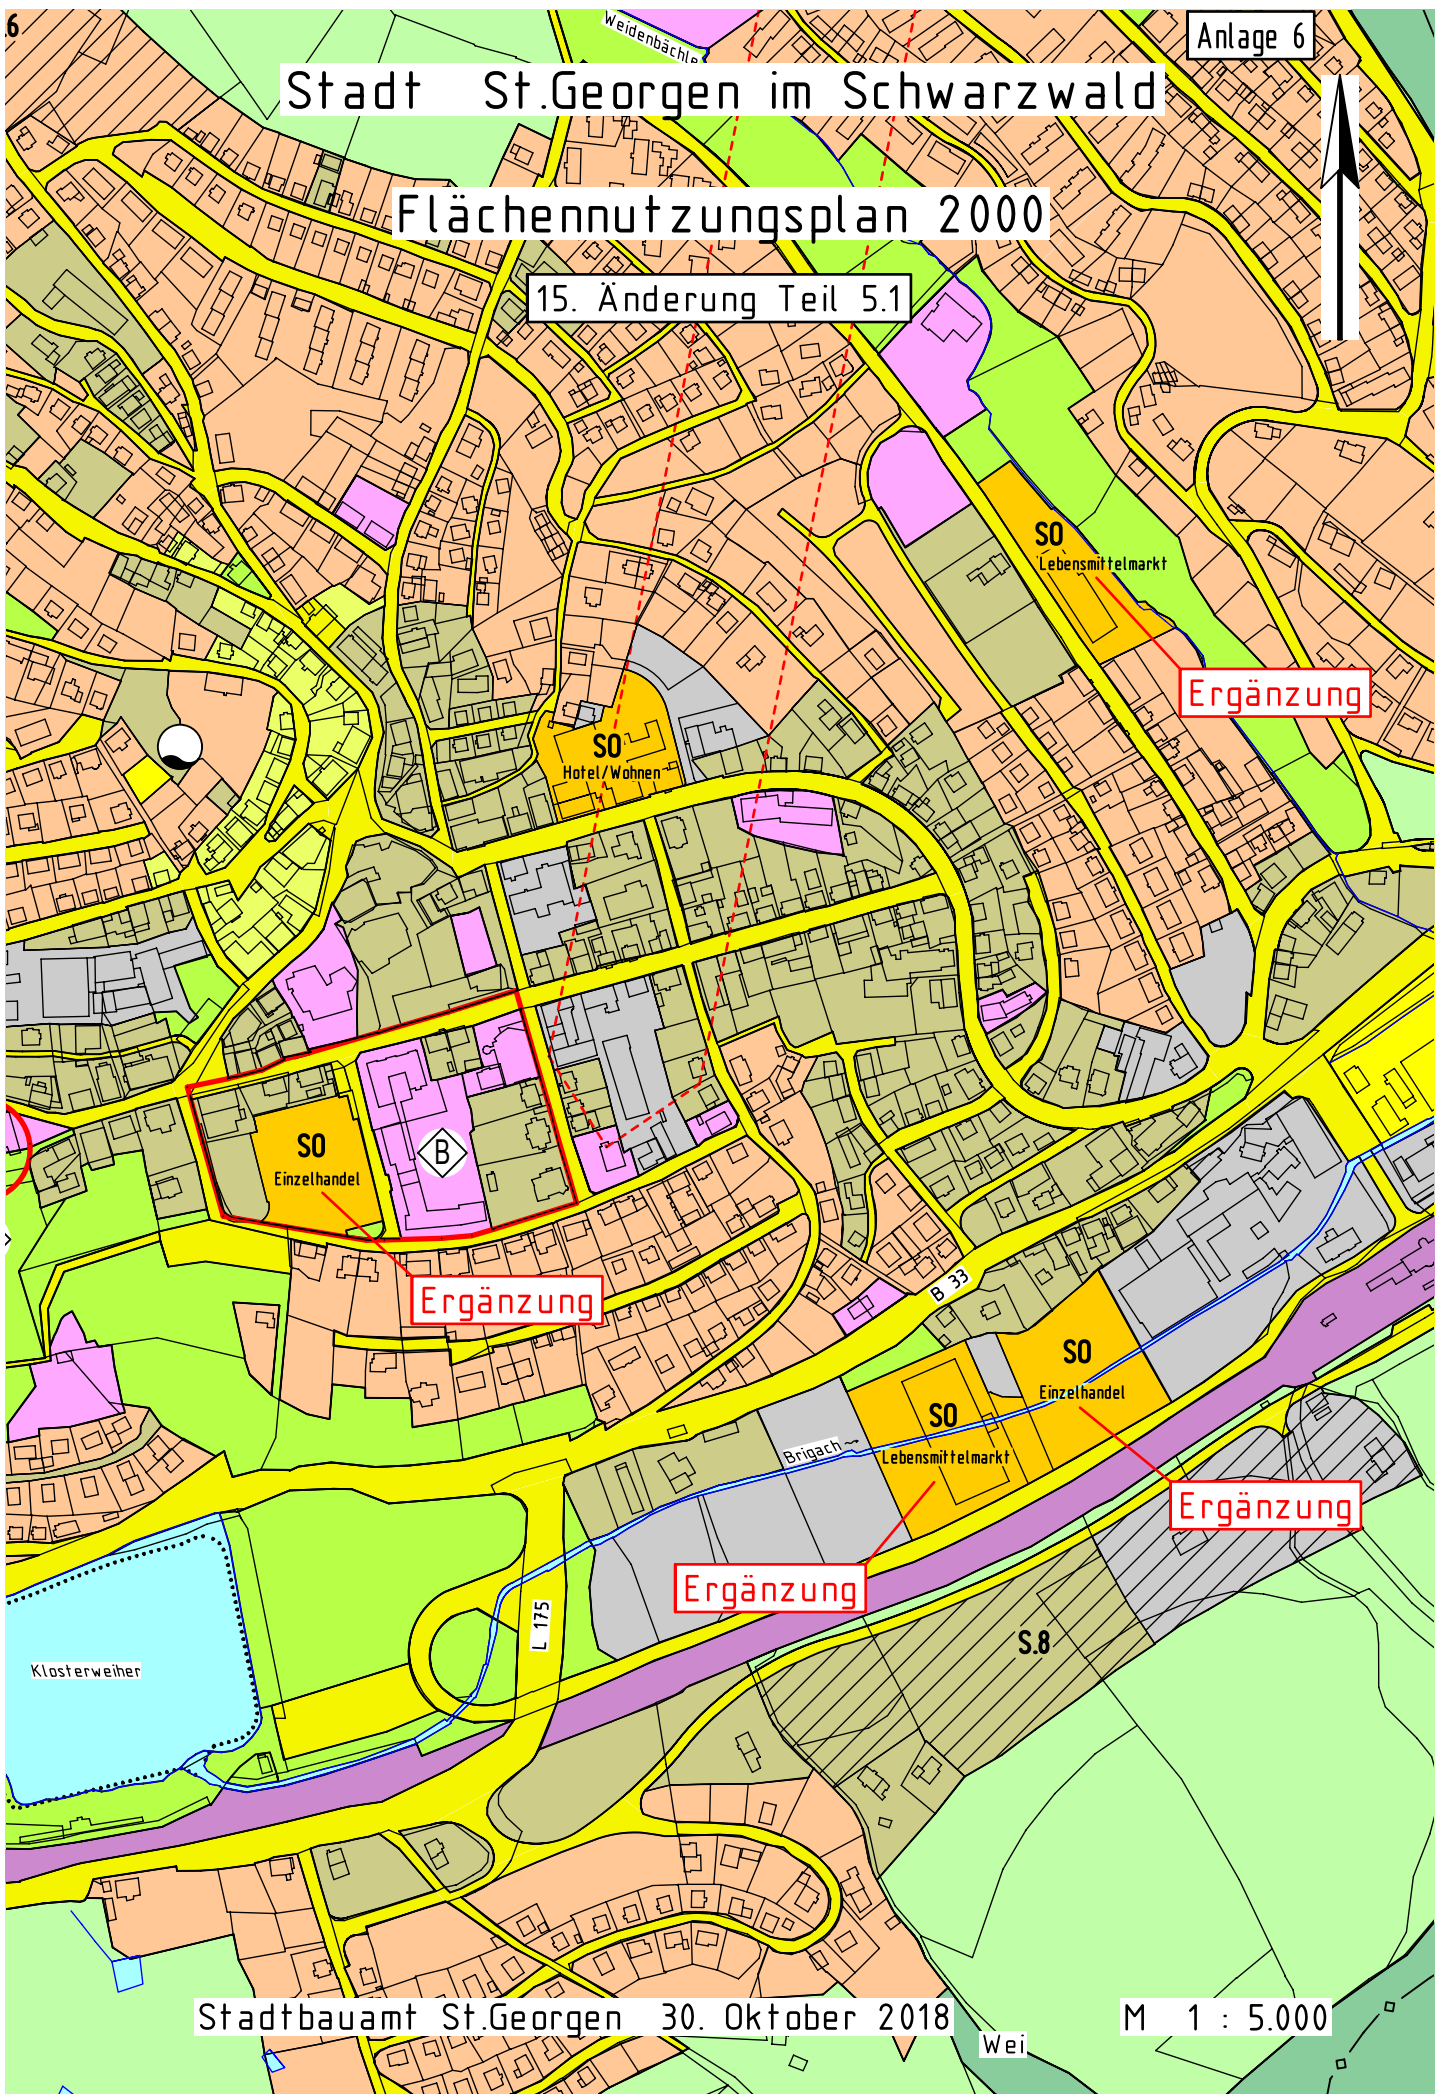

Ergänzung

Ergänzung

Ergänzung

Ergänzung