

Entwurf


WA II (I+D)
 0,4 (0,8)
 -- ED
 SD/PD 35°-45°

WA III (I+U+D)
 0,3 (0,9)
 -- ED
 SD/PD 35°-45°

WA II (I+D)
 0,4 (0,8)
 -- ED
 SD/PD 35°-45°

Stadt St. Georgen im Schwarzwald
 Bebauungsplan
 Robert-Koch-Straße
 (3. Änderung)

Stadtbaumeister St. Georgen 22. September 2010 Wei

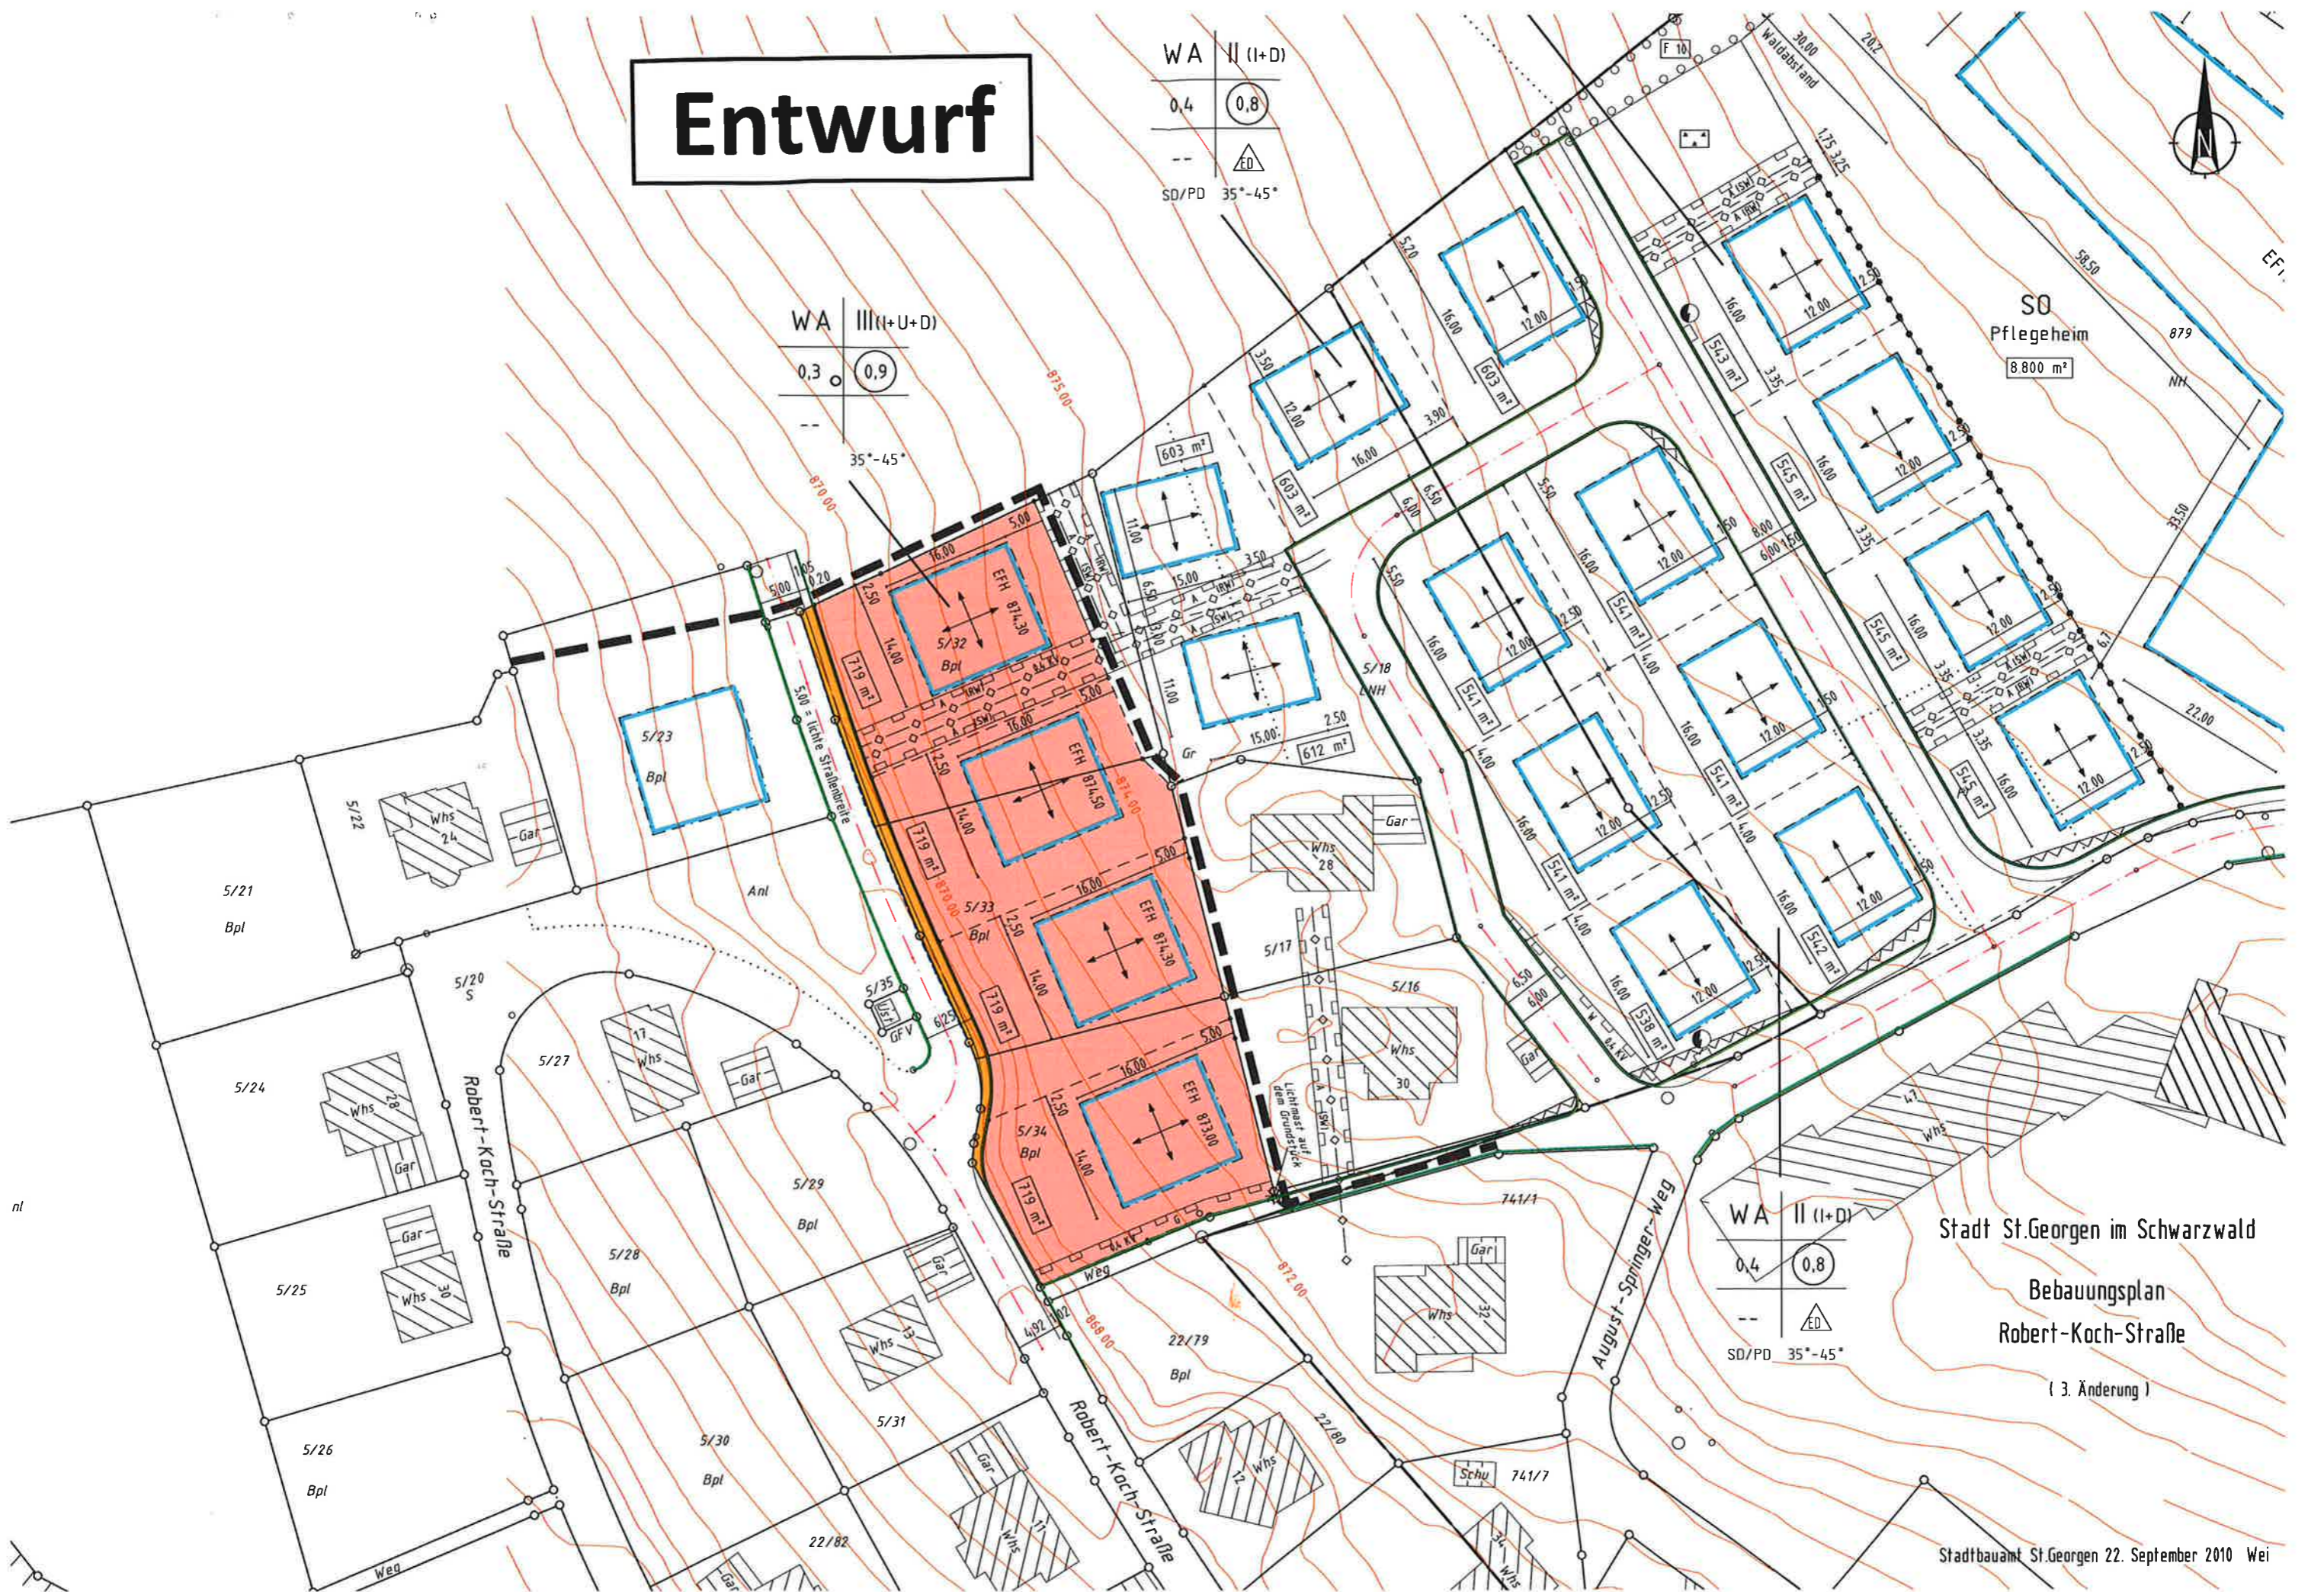

nl